

Holmön den 14 oktober 2014

### **I.S. –gruppen rapporterar**

Trafikverket, Färjerederiet informerar att man tillsammans med Transportstyrelsen arbetar på de slutliga justeringar/arbeten som krävs för ett passagerarfartyg idag. Man siktar på 25 tons last, 150 passagerare och 4-5 personbilar, slutgiltiga lastnivåer är ännu inte fastställda.

Preliminärt räknar man med att de arbeten som återstår kommer att slutföras under november månad varefter ”Capella” påbörjar resan mot Holmön, med besättning från Holmöledens personal.


Kajerna, både i Norrfjärden och Byviken, skall byggas om så att ”Capella” skall kunna förtöja och angöra på båda sidor på bästa sätt. Se bif. ritningar över de planerade byggnationerna. Arbeten med ombyggnationerna beräknas starta i slutet av oktober 2014.

Leveransen av ”Capella” har låtit vänta på sig, men nu kan hon snart välkomnas till Holmön.

FÖRESKRIFTER

FÖRKLARINGAR

HÄNVISNINGAR

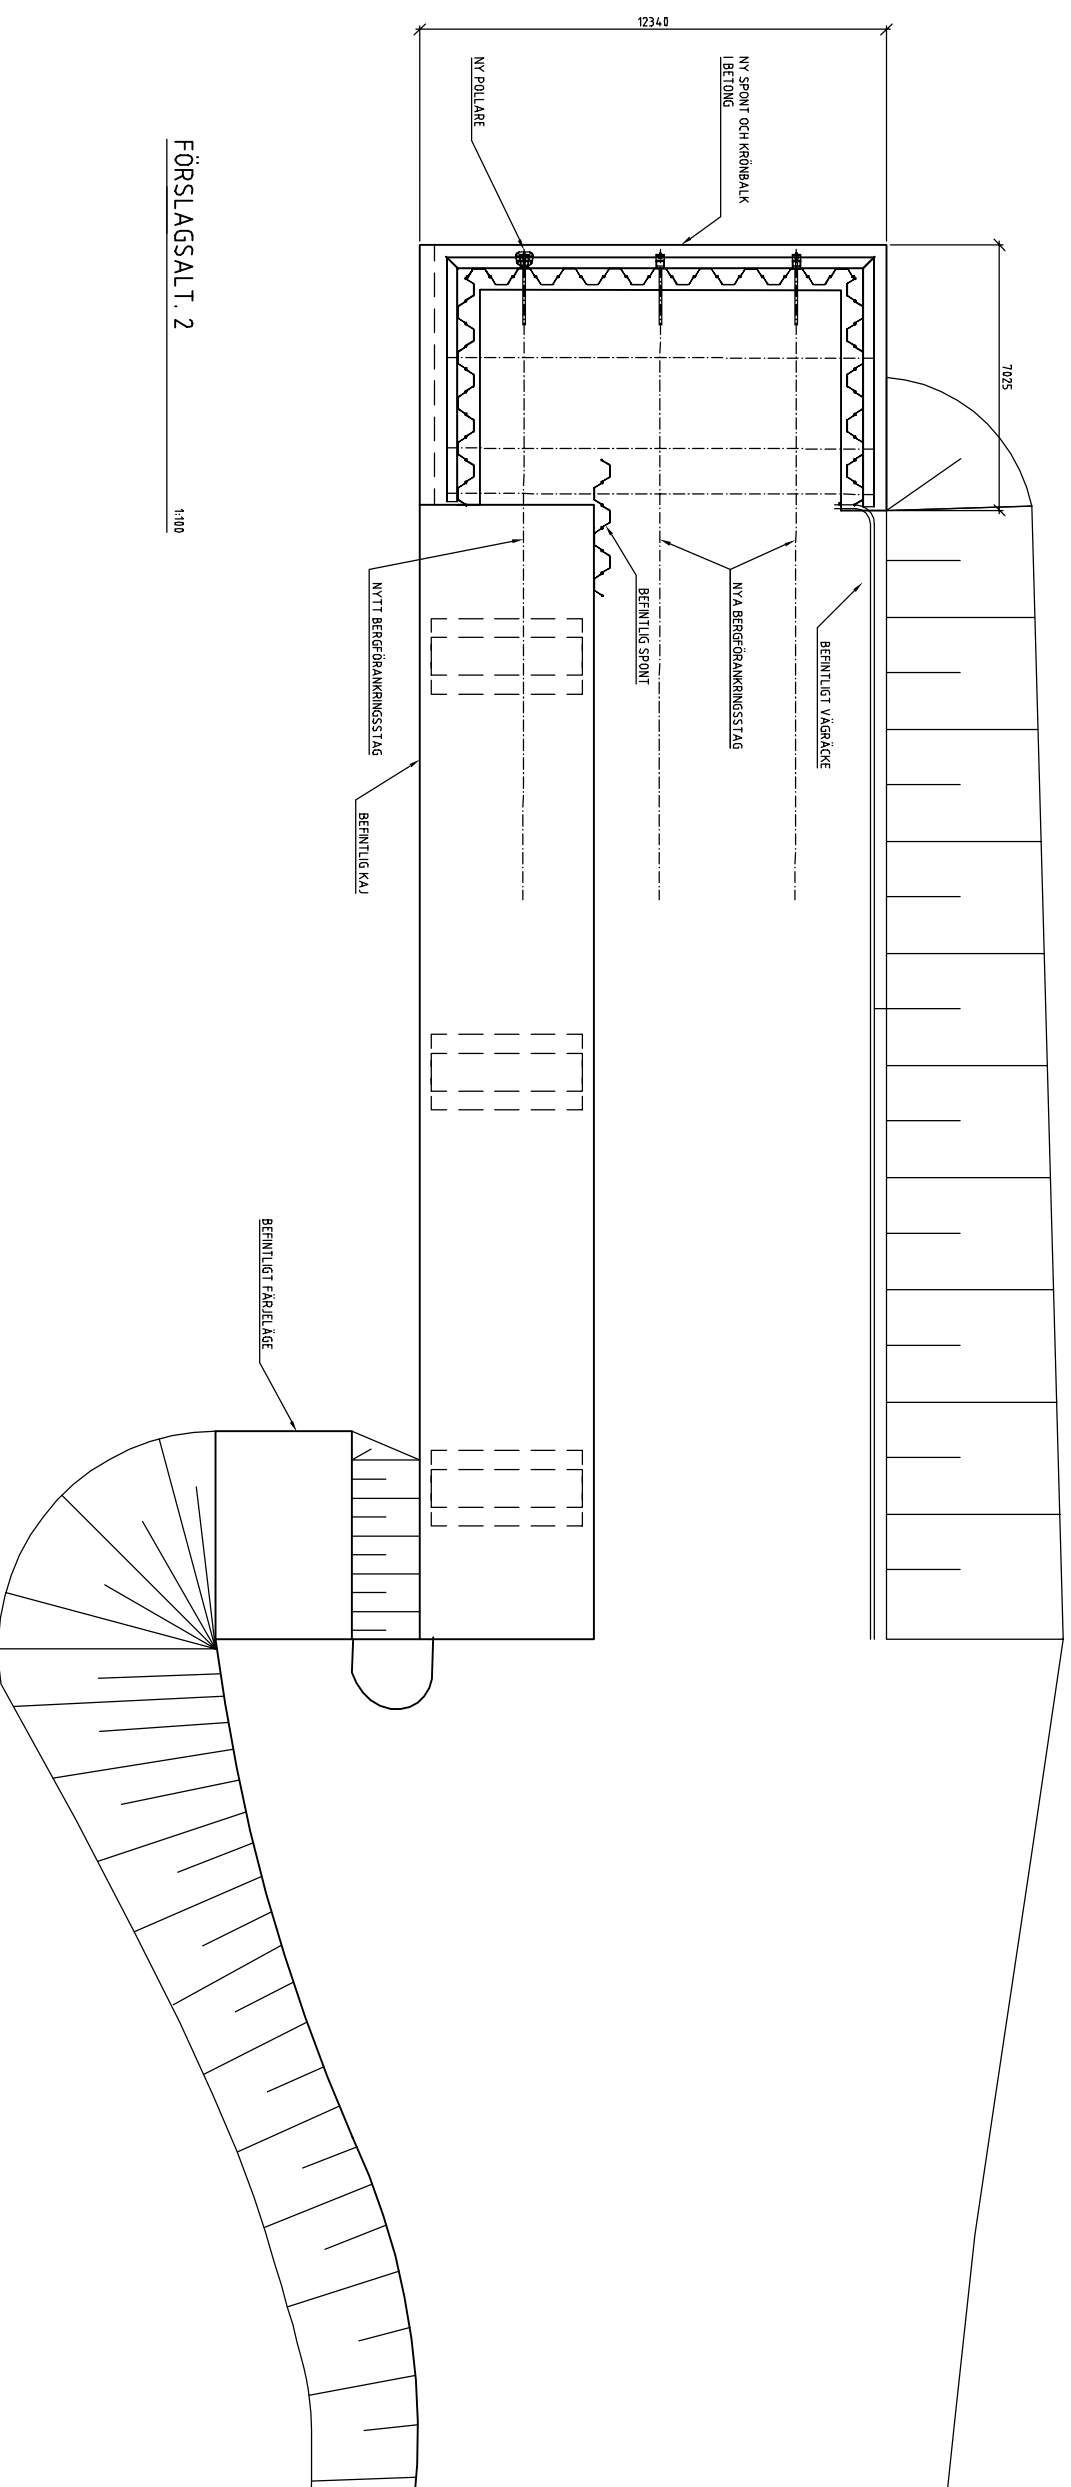

FÖRSLAGSALT. 2

1:100

DISKUSSIONSHANDLING 2014-08-27


SKALA 1:100  
0 1 2 5 10  
METER

<input checked="" type="checkbox"/>	Programhandling	BET. ANT.	ANGRISSEN AVSEER	SIGN.	DATUM	FASTST.
<input checked="" type="checkbox"/>	System/Forslagshandling					
<input checked="" type="checkbox"/>	Förfrågningshandling					
<input checked="" type="checkbox"/>	Bygghandling					
<input checked="" type="checkbox"/>	Relationshandling					
<input checked="" type="checkbox"/>	KONSLT					
<b>PORT ENGINEERING</b> Port Engineering Göteborg AB Kaiseravägen 1 411 18 Göteborg www.portengineering.se		<b>FÄRLEDERIELET</b> TRAFIKVERKET				
UPPRÅD NR 14-021	FRÅD/KONSTR. NR	DATUM		FASTSTÄLLD		
DATUM	HANDSKRIFVARE	KONSTRUKT. NAMN	SKALA	M/S	KOP. NR	H
HOLMÖLEDEN FARJELÄGE, NORRRE JÄRDEN PLAN, FÖRSLAGSALT. 2		K- 21. 1- 002				

FÖRESKRIFTER

FÖRKLARINGAR


HÄNVISNINGAR

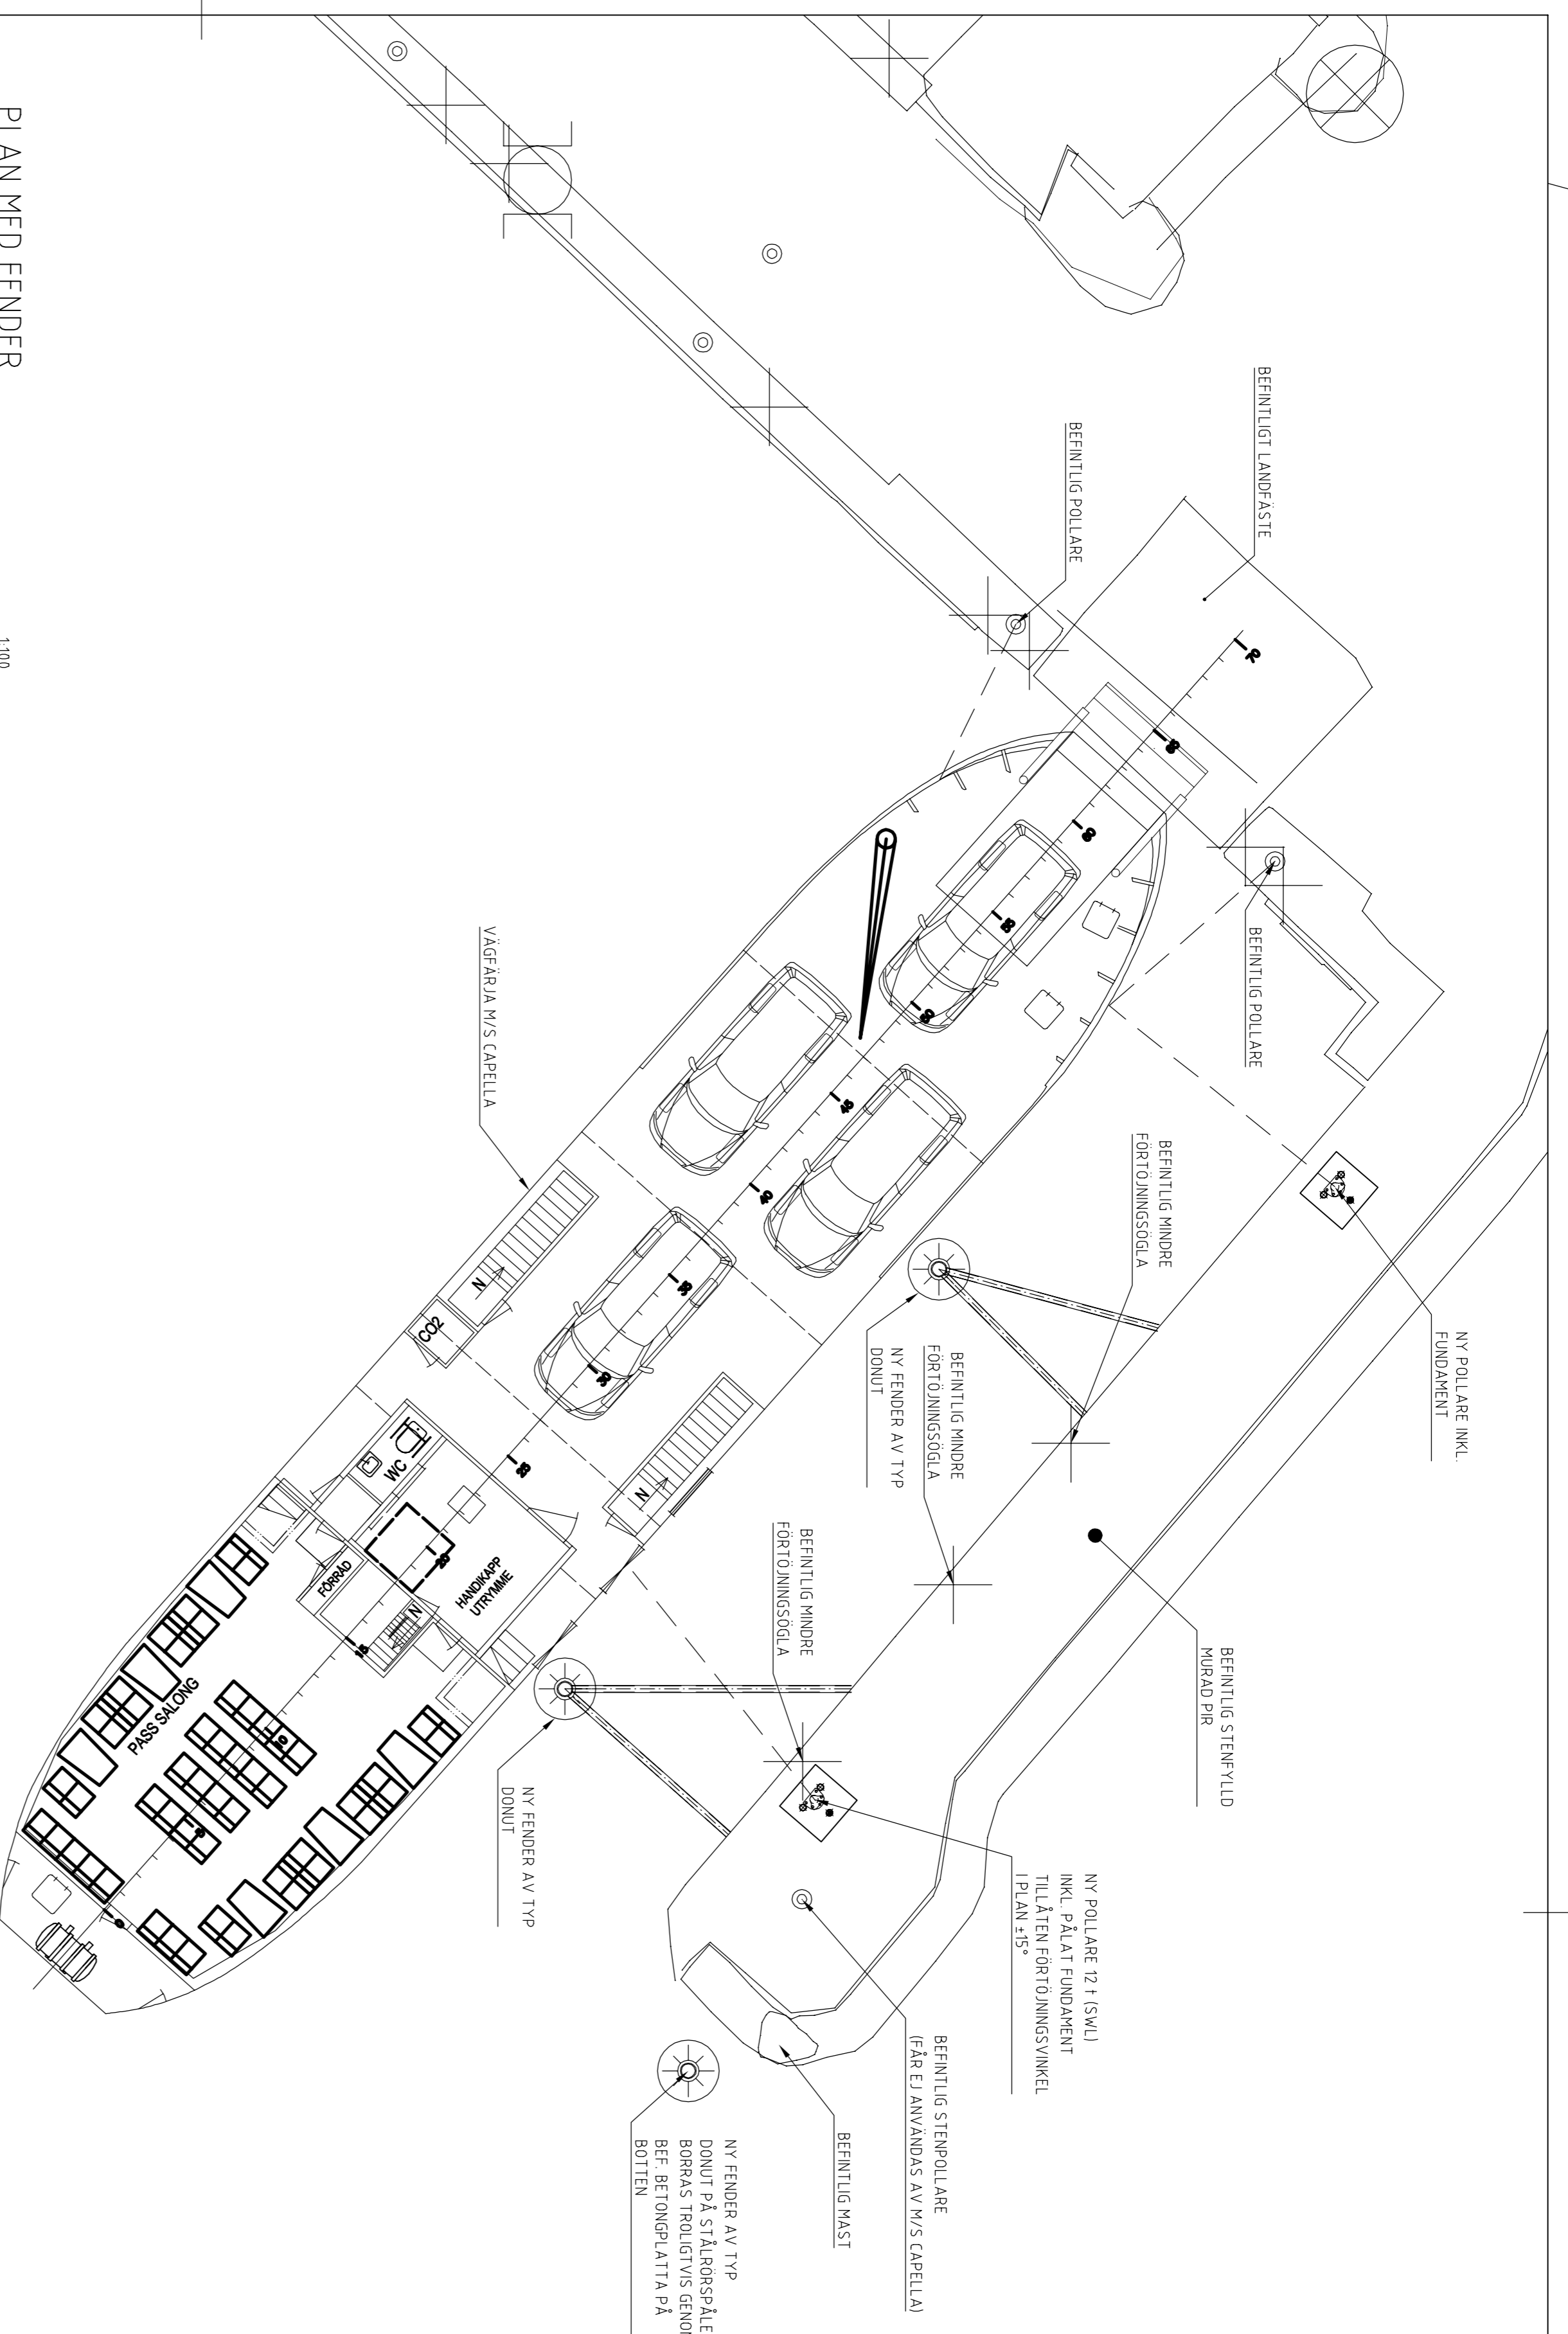

PLAN MED FENDER

1:100


6 M/S CAPELLA

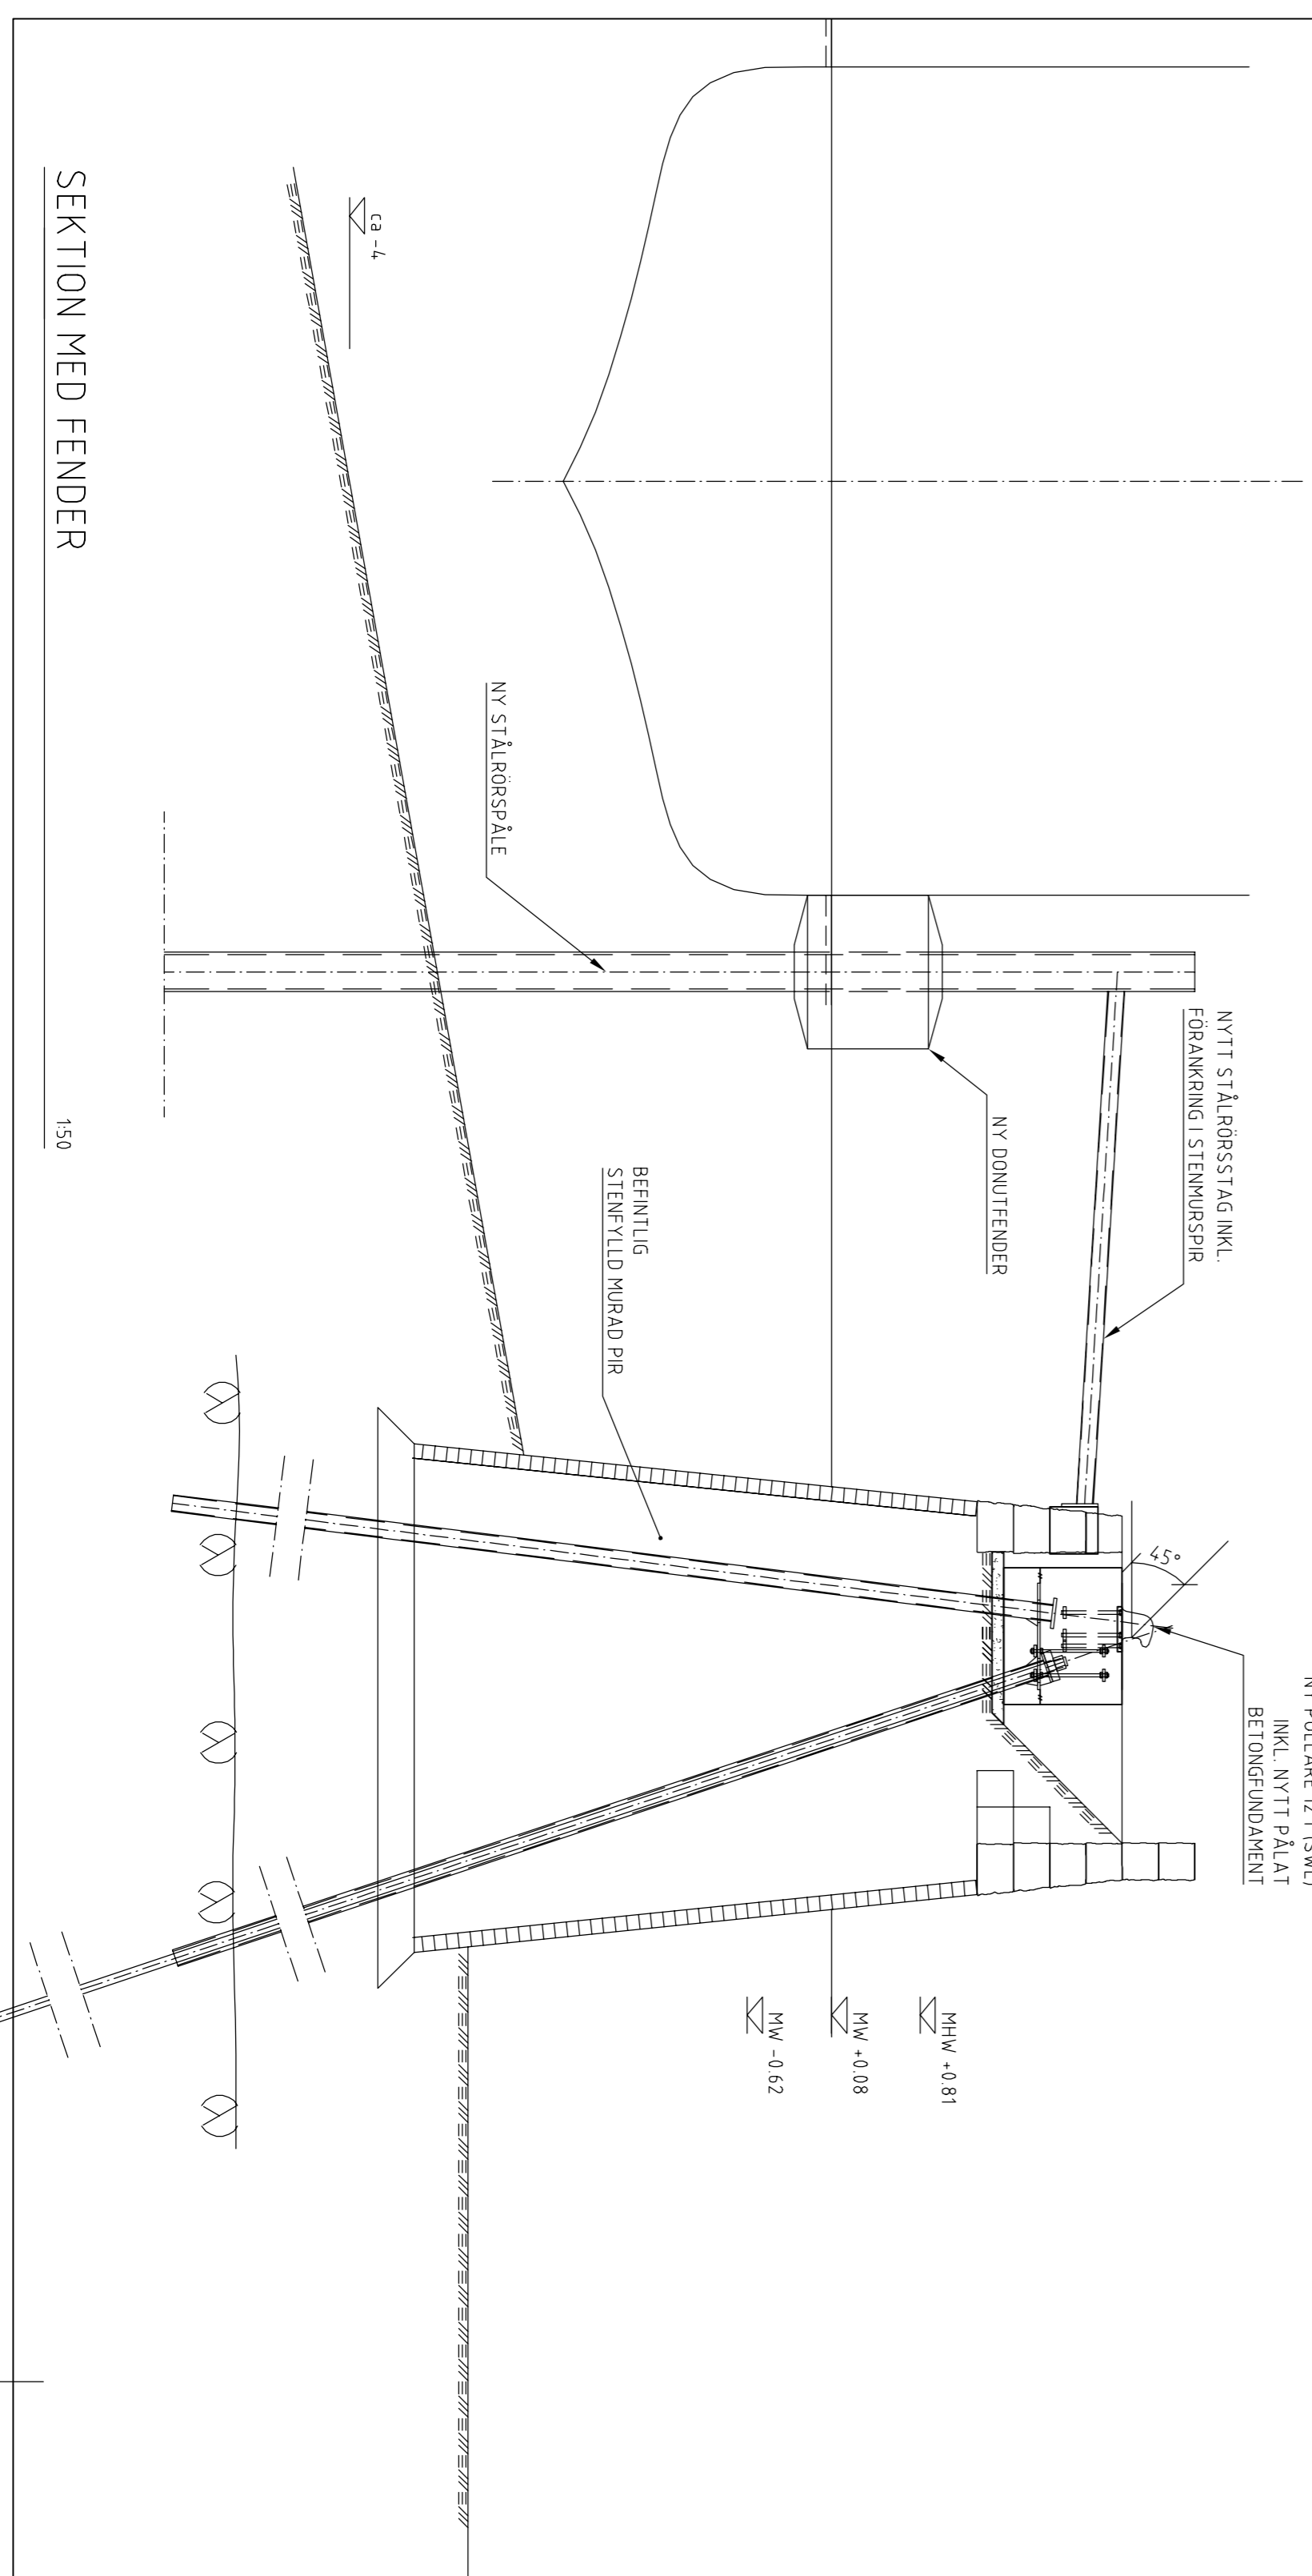

SEKTION MED FENDER

1:150

DISKUSSIONSHANDLING 2014-10-02

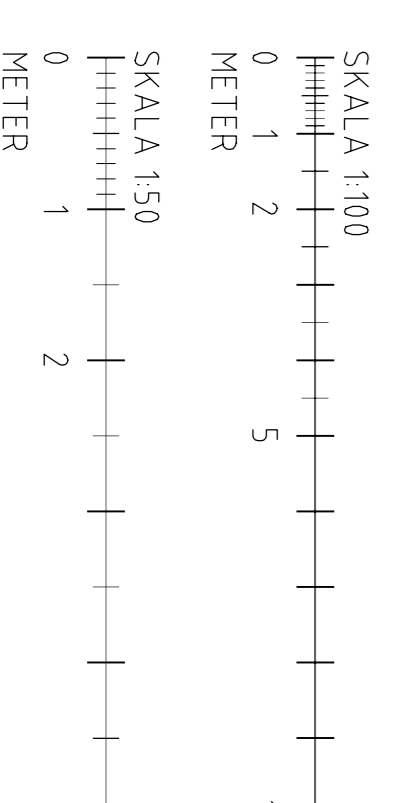

Programhandling		BET	ANT	ANDRNINGEN	ANSER	SIGN	DATUM	FASTST
System/förslagshandling								
Förfrågningshandling								
Bygghandling								
Relationshandling								
KONSULT		 PORT ENGINEERING Göteborg AB Kasernväg 1 411 18 Göteborg www.portengineering.se						
UPPSÄG NR		HOLMÖLEDEN						
14-021		FÄRJEREDERIET						
HÄNDLAGARE		 FÄRJEREDERIET TRÄFKÖRERKET						
DATUM		HOLMÖLEDEN						
14-021		FÄRJELÄGE, HOLMÖN						
KONSTR.NR.		PLAN, FENDRINGSALTERNATIV 3						
BÄTT.NR.		FASTSTÄLLD						
ANSVARIG		K - 21. 1 - 103						